



ZONE

USED CITY

NO PARKING  
ANYTIME

**jahr**  
2007

**bölsterli hitz gmbh**

schiffbaustrasse 9  
ch-8005 zürich  
martin bölderli 079 486 10 00  
boris hitz 076 531 17 07

[www.bolsterlihitz.ch](http://www.bolsterlihitz.ch)

**anfang**

kontakt

**wettbewerb**

l'orizzonte

**umbau**

kantine escher wyss

**farbgestaltung**

restaurant mediacampus

**diplomausstellung**

scenographical design

**modellbau**

hil-gebäude ethz

**umbau**

merlahütte

**forschungsprojekt**

led colour lab

**annas kollektiv**

patina

**kultur**

varain hausrat

**atelier**

schiffbaustrasse





## wettbewerb l'orizzonte

### aufgabe

neugestaltung pestalozziwiese, zürich

### verfahren

selektiver, anonymer projektwettbewerb, einstufig

### ausloberin

grün stadt zürich, 8001 zürich

### team

berchtold lenzin landschaftsarchitekten, 8048 zürich

pool architekten, 8003 zürich

katja schenker, freie künstlerin, 8003 zürich

ibv w. hüsler ag, ingrid schmid, 8001 zürich

bölsterli hitz gmbh, 8005 zürich

### leistungen

konzeptarbeit, modellbau, visualisierungen

### daten

grundkonzept november - dezember 2006

modellstudie januar - februar 2007


abgabe februar 2007







**umbau**  
kantine escher wyss

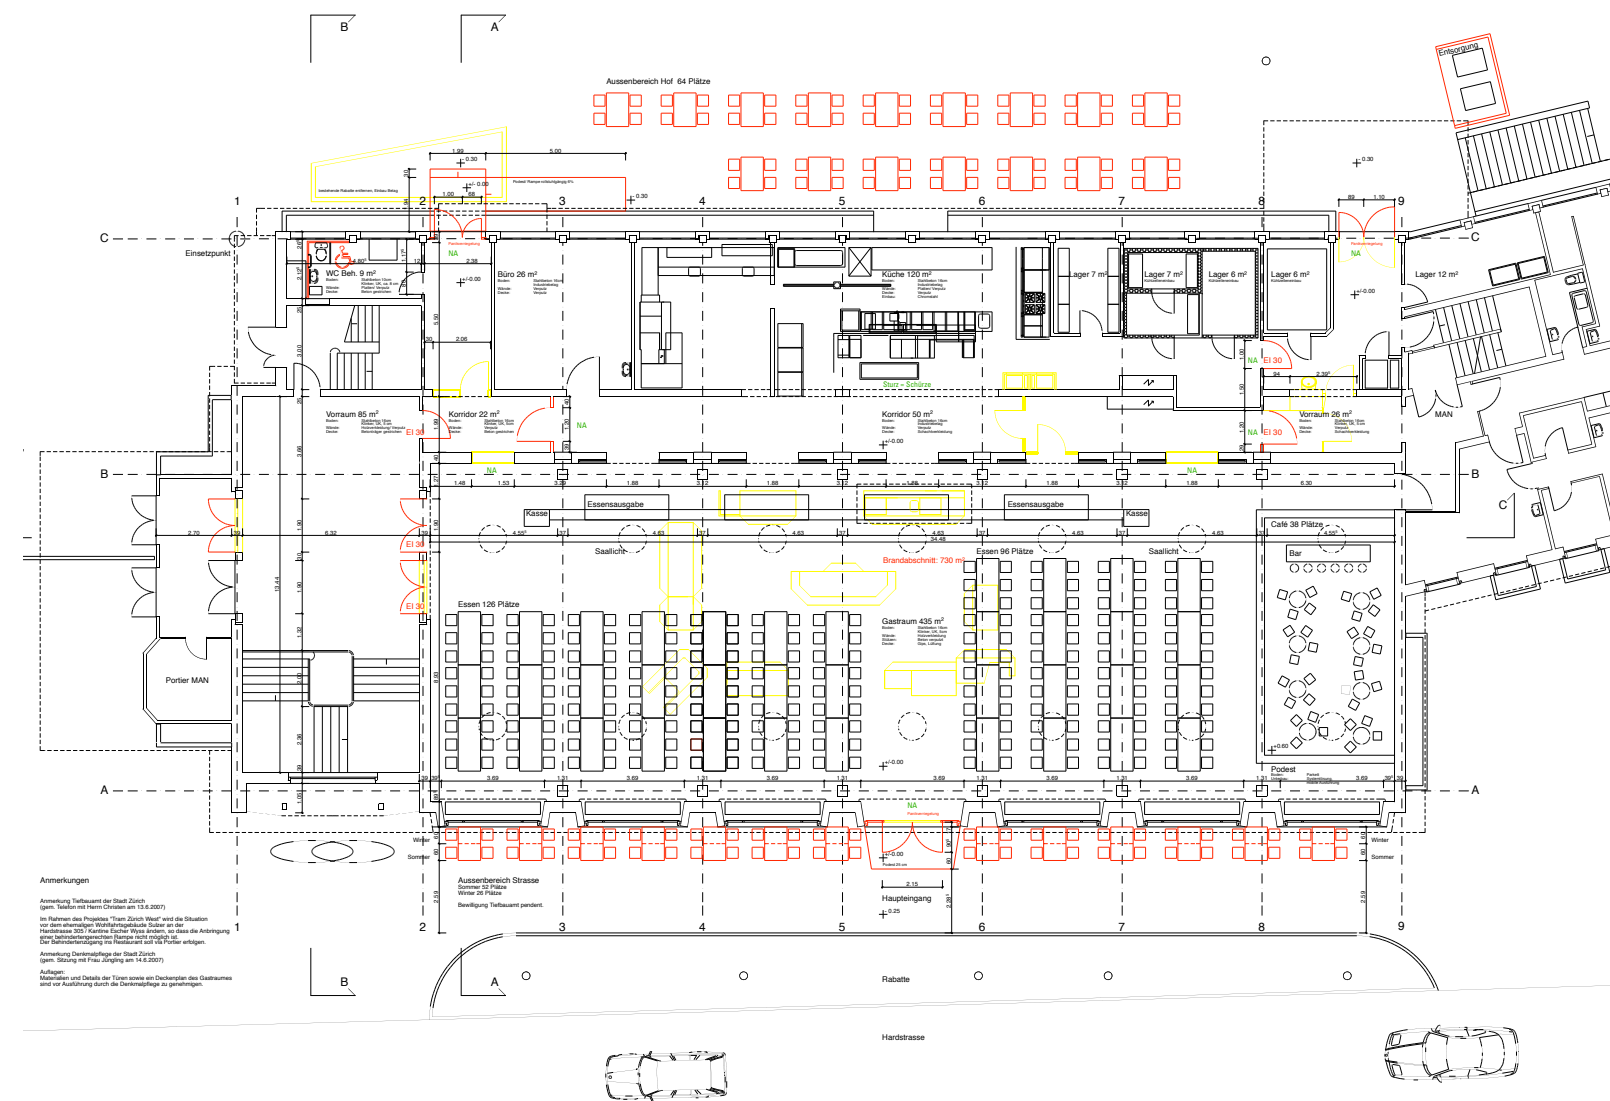

**bauvorhaben**  
umbau / mieterausbau kantine escher wyss, zürich

**bauherrschaft**  
allreal generalunternehmung ag, 8050 zürich  
verein arbeitskette, 8048 zürich

**architekten**  
bölsterli hitz gmbh, 8005 zürich  
3 dimensional ag, 8032 zürich  
peter steiner bauleitungen, 8005 zürich

**leistungen**  
vorprojekt, konzept, baueingaben in zusammenarbeit  
mit bauherrschaften, ämtern und spezialisten  
bauprojekt: projektleitung, koordination fachplaner,  
ausführungsplanung, kostenkontrolle, bauleitung

**daten**

vorstudie	herbst 2006
modellstudie	märz 2007
vorprojekt	mai 2007
baueingabe	juni 2007
bauprojekt	august 2007
projektübergabe	september 2007

**anmerkung**  
auflösung der zusammenarbeit aufgrund ideeller  
differenzen per mitte september 2007







**farbgestaltung**  
restaurant mediacampus

**auftrag**  
farbgestaltung gastrraum

**bauherrschaft**  
intershop management ag, 8031 zürich  
verein arbeitskette, 8048 zürich


**leistungen**  
zusammenarbeit mit studierenden der zhdk  
bemusterungen und ausführungsbegleitung vor ort

**daten**  
konzept           frühjahr 2007  
ausführung       april 2007





## diplomausstellung scenographical design

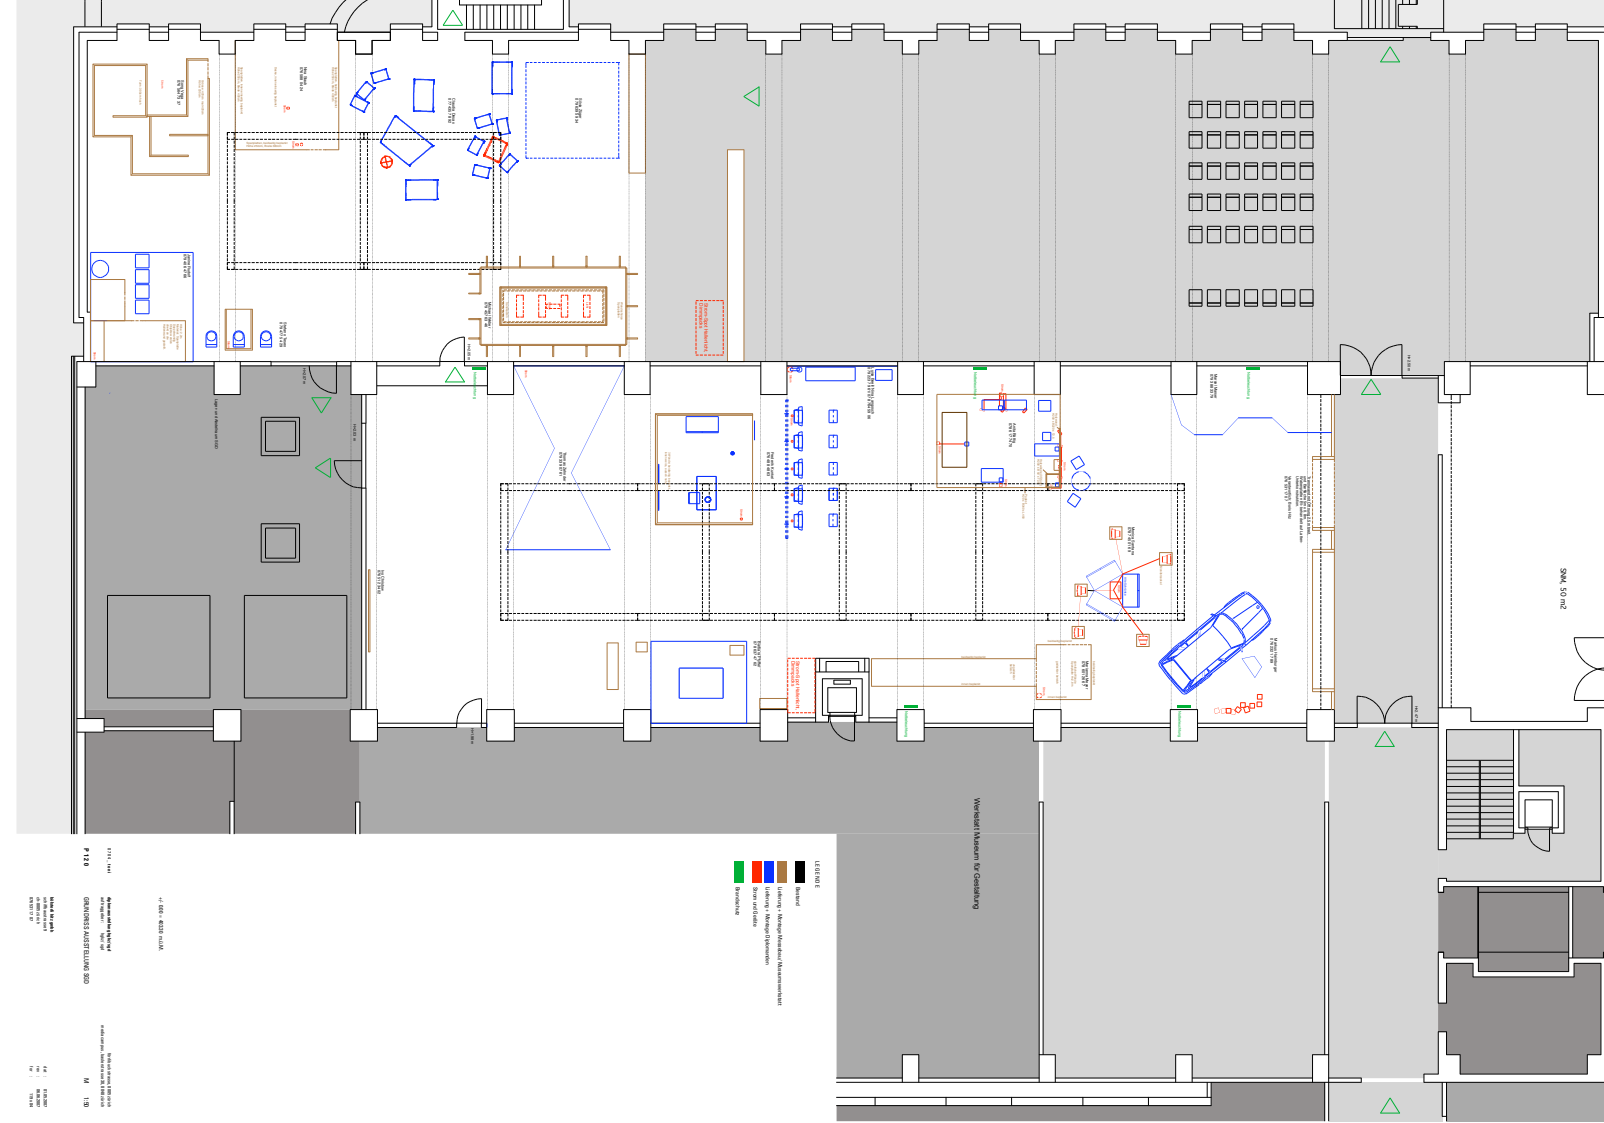

**auftrag**  
mitarbeit diplomausstellung studienbereich sgd

**auftraggeber**  
hochschule für gestaltung und kunst hgkz, 8031 zürich  
departement design

**leistungen**  
konzept ausstellungsstruktur, licht, modellbau  
projekt- und bauleitung in zusammenarbeit mit  
studierenden und studienleitung  
planung und umsetzung bar-, eingangsbereich

**team**  
manuel fabritz, pleasantnet.de, 60311 frankfurt am main / d  
yves raschle, thomas wüthrich, inch furniture, 4056 basel

**daten**  
konzept            mai 2006  
modellstudie      juni 2007  
arbeit vor ort     juli 2007







**modellbau**  
hil-gebäude ethz



**auftrag**  
modelle für bauprojekt

**auftraggeber**  
peter moor, architekt eth / sia, 8006 zürich

**leistungen**  
modell 1:200      volumen, struktur der eingriffe  
modell 1:50      innenraum, licht, materialien


**daten**  
fertigstellung      herbst 2007







**umbau**  
merlahütte

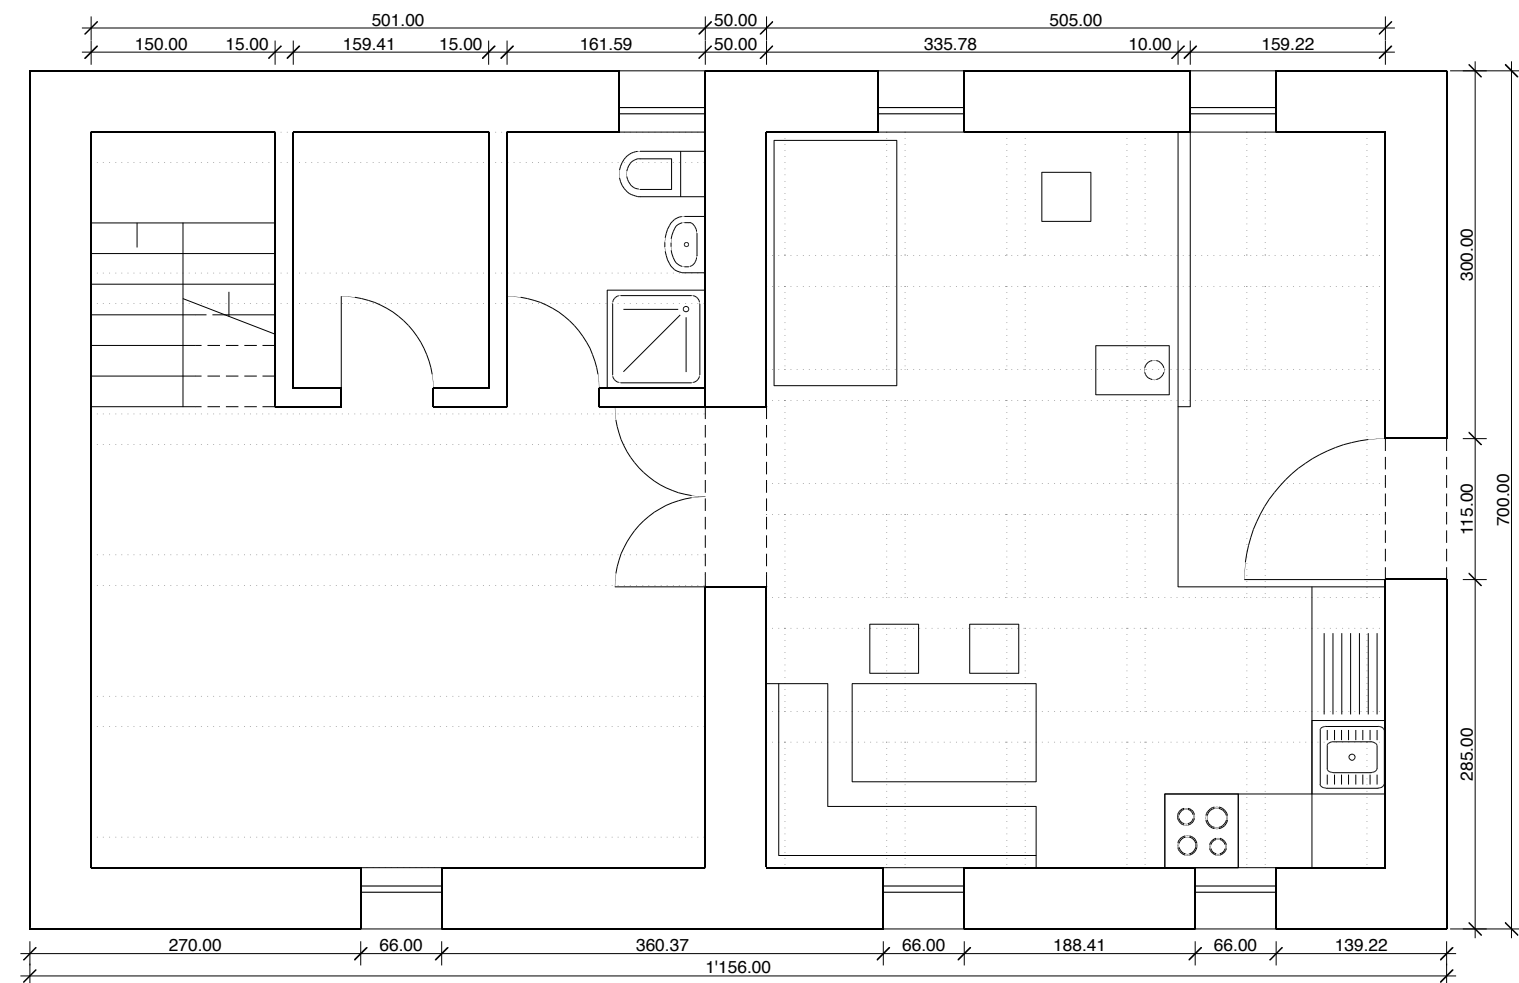

**bauvorhaben**  
umbau hirtenhütte alpa merla, val madris, graubünden

**bauherrschaft**  
familie richard lanicca, 7426 flerden


**leistungen**  
ausmass, vorprojekt

**daten**  
grundkonzept      frühjahr 2007  
ausmass, pläne    juni 2007  
fortsetzung        frühjahr 2008





**forschungsprojekt**  
led colour lab

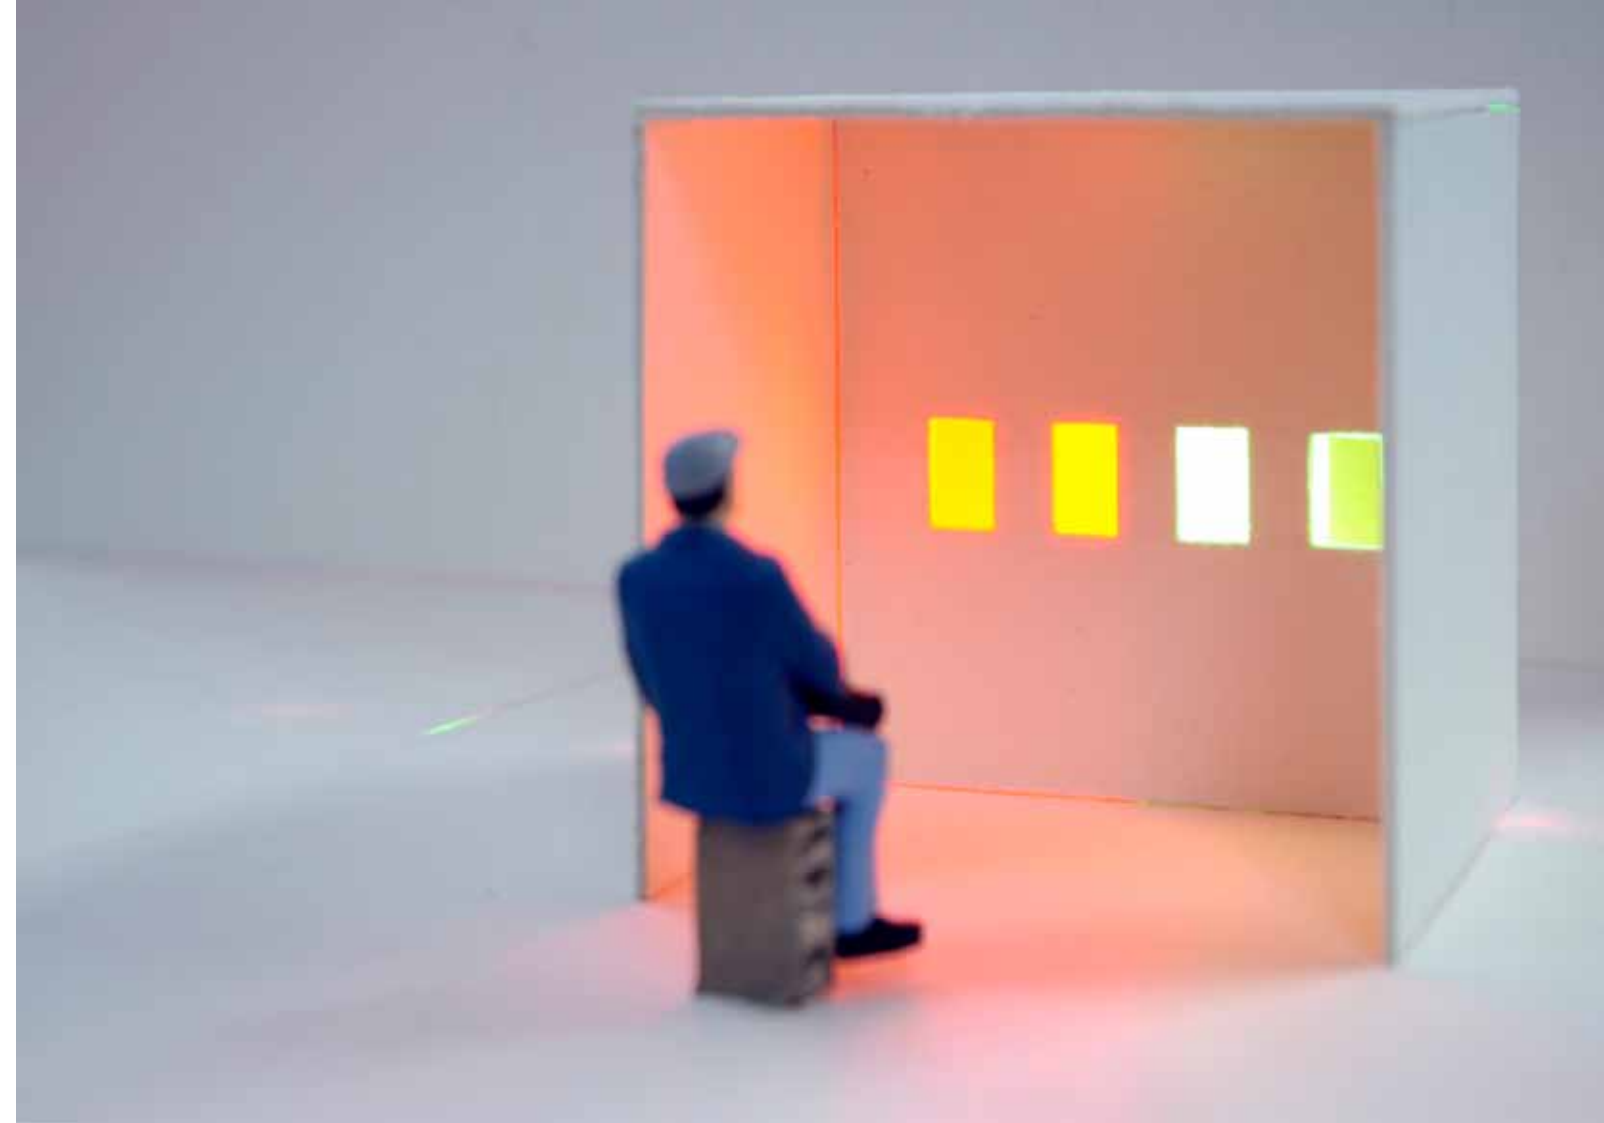

**kti-forschungsprojekt**

led-licht und oberflächenfarben im raum

**arbeitgeber**

zürcher hochschule der künste zhdk, 8031 zürich  
institut für design und technologie

**team**

ulrich bachmann	projektleiter
ralf michel	stv. projektleiter
matthias ulrich	assistent
martin bölsterli	wissenschaftlicher mitarbeiter
boris hitz	wissenschaftlicher mitarbeiter

**wirtschaftspartner**

philips lighting, 8027 zürich  
kt color, polychromie le corbusier, 8610 uster  
igp pulvertechnik ag, 9500 wil

**leistungen**

mitarbeit in forschung und lehre  
entwicklung led-colour-case / led-colour-box

**daten**

beginn	september 2007
ende	dezember 2008







**annas kollektiv**  
patina

**projekt**

ortsspezifische tanzperformance

**koproduktion**

festival danza urbana, 40124 bologna / i

**ort**

alte munitionsfabrik, area staveco, bologna / i

**performance**

annas kollektiv    anna bürgi  
                                 martin bölsterli  
                                 boris hitz  
                                 katrin oettli  
                                 deborah suhner

**daten**

recherchen            frühjahr - sommer 2007  
arbeit vor ort        august 2007  
aufführung            1. september 2007







**varain hausrat**  
darsiez / curtischella



**vereinszweck**  
gemeinsame ertüchtigung in der freien natur  
förderung von kulturellen projekten in berggebieten

**berghütten**  
darsiez, val schons, graubünden  
curtischella, val madris, graubünden

**mitglieder**

bruno bisig	revisor
martin bölsterli	hüttenwart
thomas camerata	kassier
boris hitz	materialwart
martin sengel	präsident

**daten**  
gründung      juli 2000







**atelier**  
schiffbaustrasse



**bölsterli hitz gmbh**  
seit 1. mai 2007

martin bölderli, innenarchitekt fh / vsi  
boris hitz, architekt eth / sia

zweck der gesellschaft ist das erbringen von dienstleistungen sowie entwicklung, handel und vertrieb von eigenen und fremden produkten. namentlich in den bereichen innen-, architektur (entwurf, planung, visualisierung, modellbau, ausführung), design (produkte-, ausstellungsgestaltung) und kunst (performances, freie künstlerische arbeit).

**weitere tätigkeiten der mitarbeiter**  
ausstellungsprojekt [www.tuerenauf.ch](http://www.tuerenauf.ch)  
studienauftrag stadtbau dessau / d  
unterrichtsassistenz studienbereich szenografie / zhdk

**arbeitshaltung**  
überlegt reden - richtig zuhören  
verantwortungsbewusst handeln  
pragmatische gestaltung - ehrliches handwerk

