



jahr
2014

bölsterli hitz gmbh
architektur, design, kunst.

pfingstweidstrasse 6
8005 zürich / schweiz
martin bölsterli 079 486 10 00
boris hitz 076 531 17 07

www.bolsterlihit.ch

anfang

kontakt

neubau

stammtisch

umbau

ferienhaus

umbau

ferienhaus

umbau

siblinger randen

umnutzung

stall

messestand

hübscher holzbau ag

studienauftrag

mehrgenerationenprojekt

studienauftrag

wohnhaus

wettbewerb

ausstellung

modellbau

kunst und bau

auswahl

projekte

kultur

varain hausrat

atelier

pfingstweidstrasse



neubau
stammtisch

auftrag
entwurf und umsetzung einer ortsspezifischen möblierung

auftraggeber
allreal generalunternehmung ag, 8050 zürich
zürcher hochschule der künste zhdk, 8031 zürich

ort
eingangshalle campus toni - areal, 8005 zürich

projektpartner
architektur gebäude em2n architekten ag, zürich
besitzerin allreal toni ag, zürich
mieterin hochbauamt kanton zürich
hauptnutzer zhdk, zhaw, zürich
anstösser museum für gestaltung zürich
betreiber zfv - unternehmungen, zürich
totalunternehmer allreal generalunternehmung ag, zürich

leistungen
klärung diverser nutzeranforderungen, entwurf, modelle,
bilder, prototypen, planung, gestalterische leitung und
bauleitung der umsetzungsarbeiten.

daten
konzept herbst 2012
planung frühjahr 2013
umsetzung frühling 2014
inbetriebnahme 18. august 2014







umbau bauernhaus

auftrag
umbau, erweiterung und sanierung eines bauernhauses

auftraggeber
familie trachsler schmucki, pfäffikerstrasse 107,
8605 gutenswil

ort
haus steinwies, 8605 gutenswil

team
bauherrschaft fam. trachsler schmucki, 8605 gutenswil
architektur bölsterli hitz gmbh, 8005 zürich
bauleitung studio aglo architekten gmbh, 8045 zürich

leistungen
entwurf, bauprojekt, detailplanung und bauleitung
in zusammenarbeit mit partnerbüro, behörden,
bauherrschaft, unternehmern und spezialisten.

daten
vorprojekt dezember 2013
baueingabe april 2014
ausführung herbst 2014
fertigstellung april 2015





umbau
ferienhaus

bauvorhaben

umbau eines ferienhauses

bauherrschaft

familie lukas rüegg, schürbungert 41, 8057 zürich

ort

unteralter, 8757 filzbach

team

bauherrschaft	lukas rüegg, 8057 zürich
architektur	bölsterli hitz gmbh, 8005 zürich
planung	3dimensional ag, 8032 zürich

leistungen

entwurf, bauprojekt, detailplanung und bauleitung
in zusammenarbeit mit partnerbüro, behörden,
bauherrschaft, unternehmern und spezialisten.

daten

vorprojekt	dezember 2013
baueingabe	april 2014
ausführung	herbst 2014
fertigstellung	april 2015





umbau siblinger randen

bauvorhaben

sanierung und umbau untergeschoss siblinger randenhaus

bauherrschaft

tappolet randenhaus ag, 8225 siblingen

ort

siblinger randenhaus, 8225 siblingen

team

bauherrschaft	tappolet randenhaus ag, 8225 siblingen
architektur	bölsterli hitz gmbh, 8005 zürich
hlks-koordination	rolf mäder, 8200 schaffhausen
sanitär	lutz bodenmüller ag, 8222 beringen
kälte	a. dietrich ag, 8222 beringen
bauphysik	mühlebach ag, 8542 wiesendangen
automation	eicotec ag, 8222 beringen
ingenieur	werner locher, 8225 siblingen

leistungen

vorprojekt, baueingabe, bauprojekt, ausführungsplanung und bauleitung in zusammenarbeit mit ämtern, bauherrschaft, unternehmern und spezialisten.

daten

vorprojekt	januar 2014
bauprojekt	februar 2014
baueingabe	märz 2014
ausführung	juni 2014
inbetriebnahme	juli 2014





umnutzung stall

bauvorhaben

umnutzung und umbau eines stalles

bauherrschaft

familie bernath-winzeler, erlengasse 1, 8240 thayngen

ort

erlenhof, erlengasse 1, 8240 thayngen

team

bauherrschaft fam. bernath-winzeler, 8240 thayngen
architektur bölsterli hitz gmbh, 8005 zürich
planung, bauleitung rolf müller bauleitungen, 8240 thayngen
bauphysik mühlebach ag, 8542 wiesendangen

leistungen

entwurf, bauprojekt, baueingabe in zusammenarbeit mit
behörden, bauherrschaft und spezialisten.
beratung der bauherrschaft in der ausführungsphase.

daten

vorprojekt juli 2014
bauprojekt september 2014
baueingabe oktober 2014
umsetzung frühling 2015





messestand
hübscher holzbau ag

auftrag
entwicklung eines modularen messestandes

auftraggeber
hübscher holzbau ag, guntmadingerstrasse 14,
8222 beringen

leistungen
entwurf, modelle, visualisierungen, pläne messestand
in zusammenarbeit mit der auftraggeberschaft.

daten

projekt	juli 2014
prototyp	september 2014
fertigstellung	oktober 2014





studienauftrag
mehrgenerationenprojekt

auftrag

studienarbeit und beratung im gründungsprozess einer wohnbaugenossenschaft

auftraggeber

genossenschaft pumera, 7416 almens

ort

pardieni, 7416 almens

team


auftraggeberin	genossenschaft pumera, 7416 almens
beratung	claudia thiesen, 8005 zürich
architektur	bölsterli hitz gmbh, 8005 zürich

leistungen

analyse, recherche, entwurfsarbeit, erstellen sämtlicher unterlagen für die baulandbewerbung, zusammenarbeit mit zonenplan - verantwortlichen und behörden.


daten

projektarbeit	februar 2014
studie	frühling 2014
abgabe	august 2014

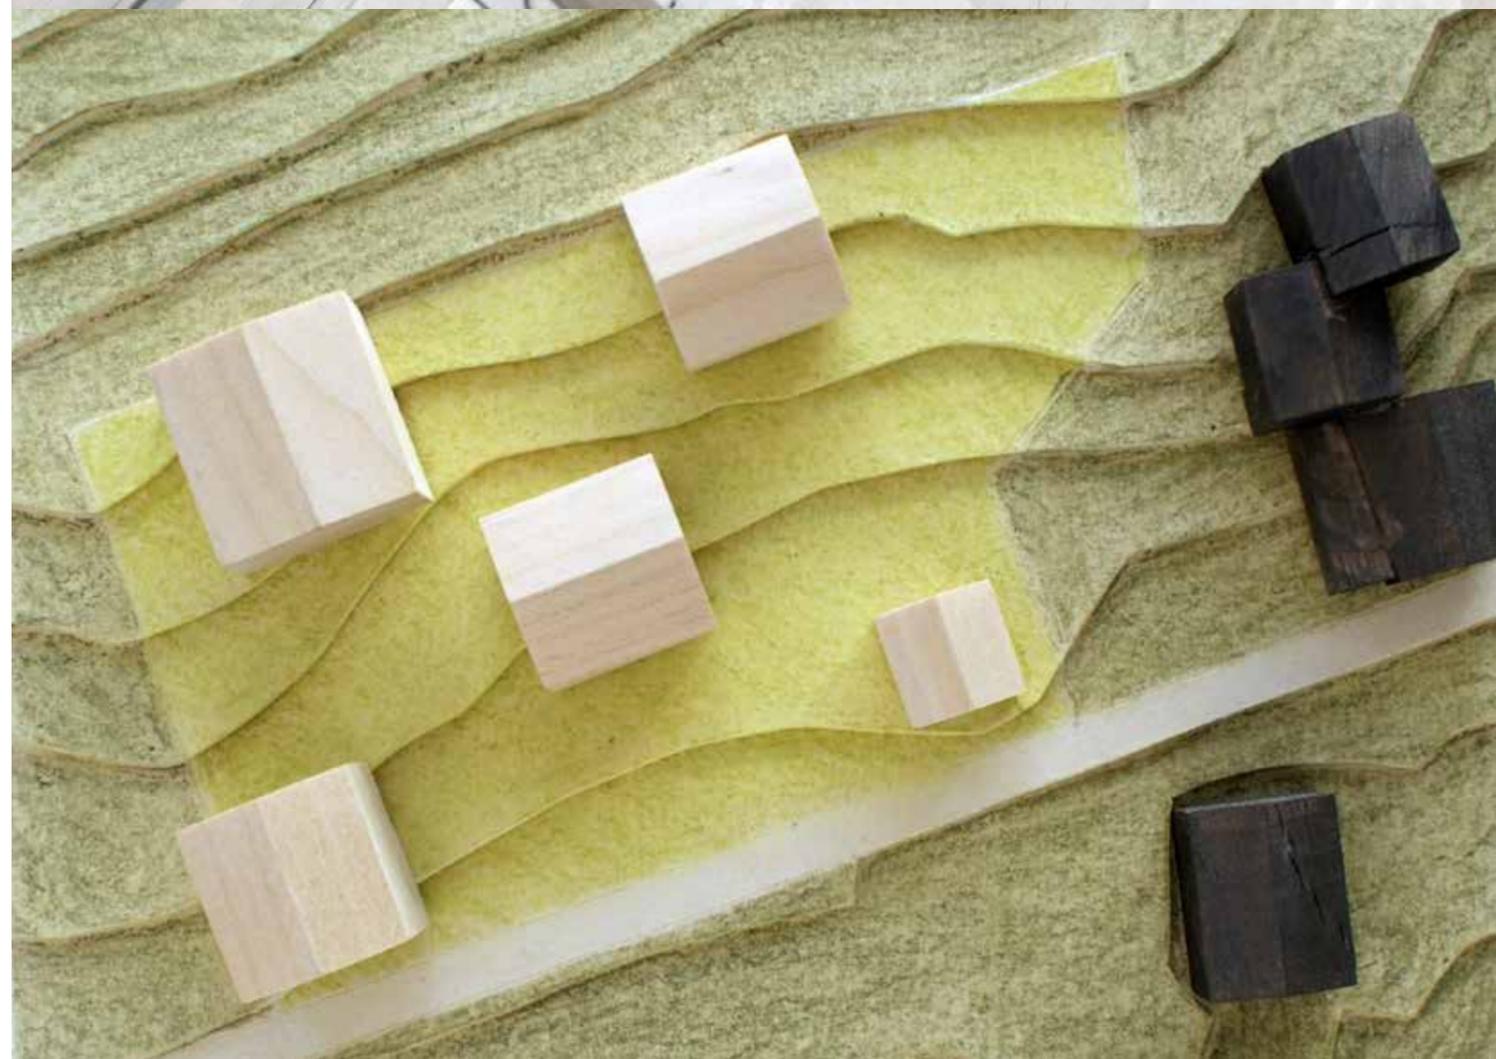





studienauftrag
wohnhaus

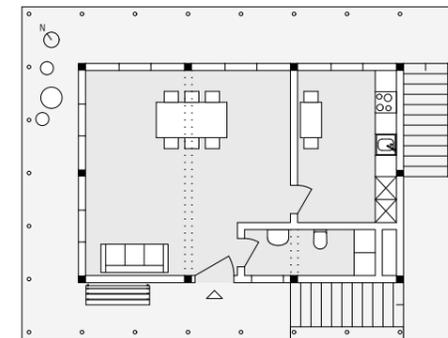


grundriss wohnen 1:200

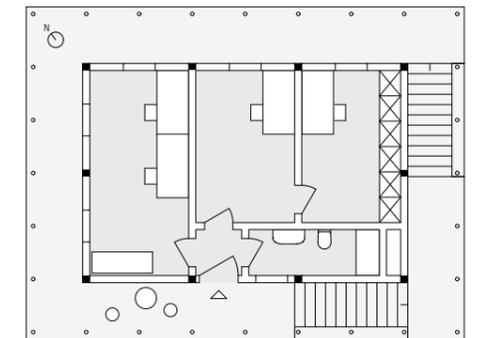

grundriss büro 1:200

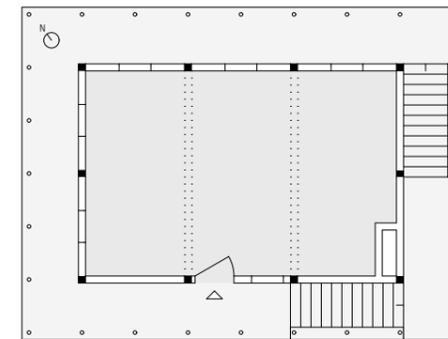

grundstruktur tragend 1:200

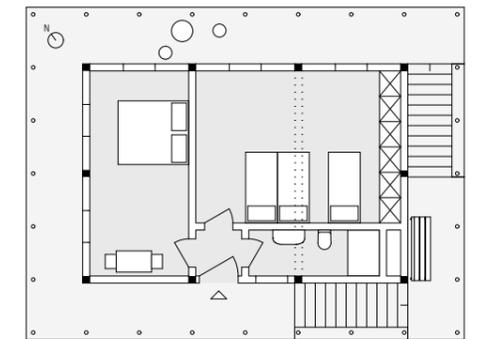

grundriss schlafen 1:200

aufgabe
ideenstudie für eine grundstücksentwicklung

auftraggeber
privat

ort
gibson avenue, monrovia / liberia


leistungen
laufende beratung und projektentwicklung,
entwurf geschossweise modulares bauprinzip.

daten
studie november 2013
modulares projekt dezember 2014





wettbewerb ausstellung

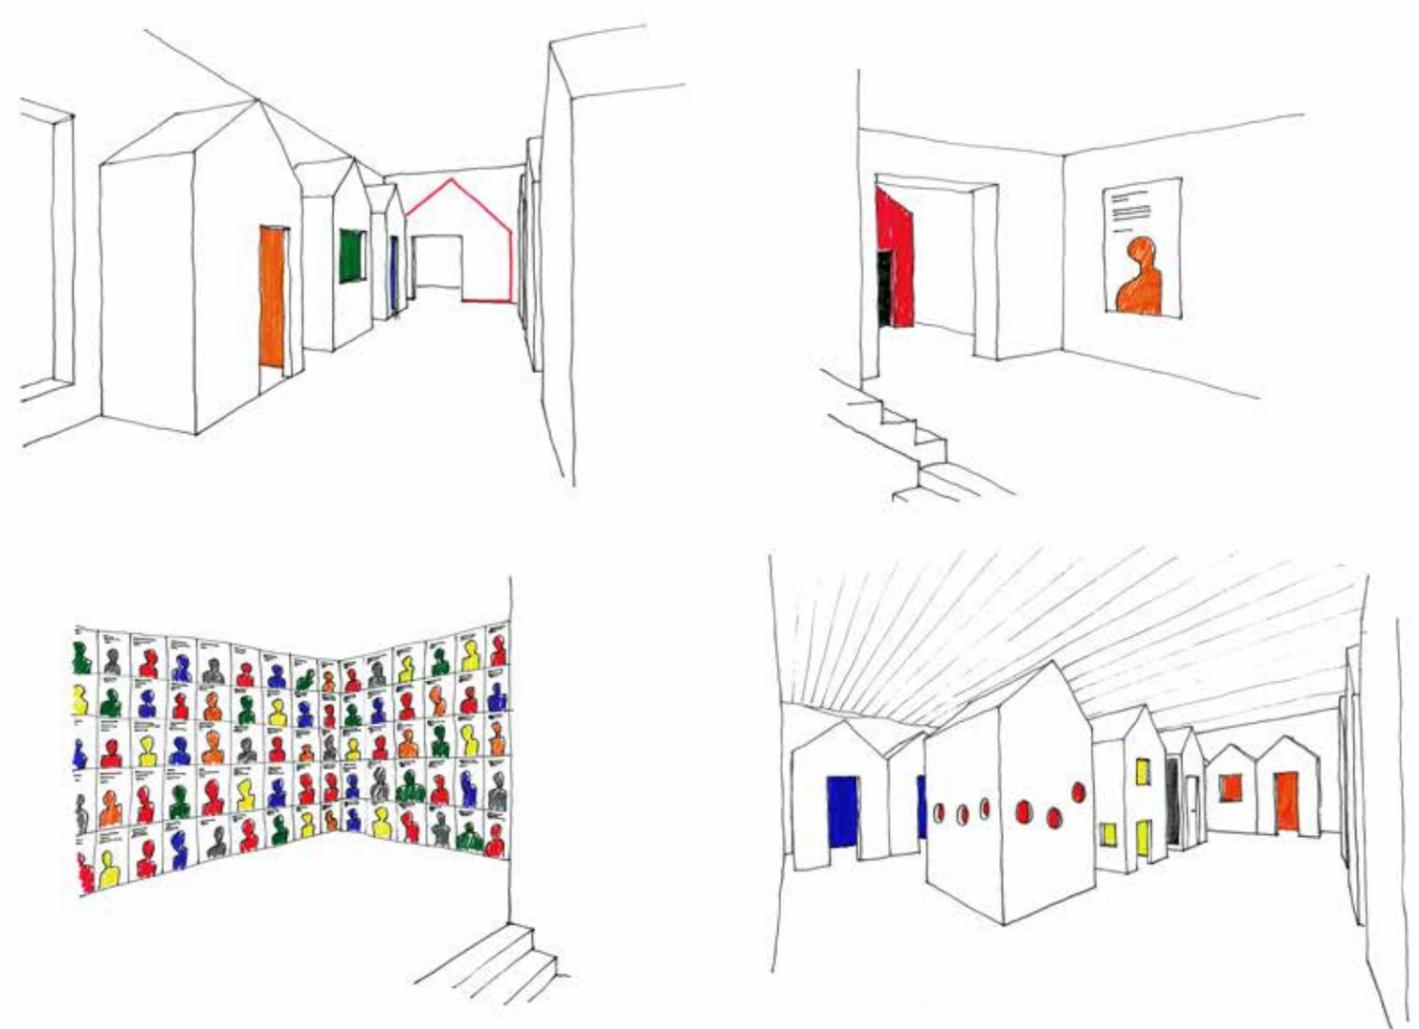

aufgabe

wettbewerbsbeitrag für die gestalterwahl der
eröffnungsausstellung „gleiches recht für alle“

auftraggeber

stadtmuseum aarau, schlossplatz 23, 5000 aarau

ort

neubau stadtmuseum aarau, schlossplatz 23, 5000 aarau

team

architektur, design	bölsterli hitz gmbh, 8005 zürich
szenografie	skeno.net, 8005 zürich
kommunikation	sofie's ag, 8037 zürich
sound	anselm caminada, 8005 zürich
film	petitregoire videolabor, 8048 zürich


leistungen

entwicklung eines szenografischen konzeptes für die
eröffnungsausstellung 2015 zum thema demokratie,
darstellung und präsentation vor der jury.

daten

konzeptarbeit	januar 2014
präsentation	24. januar 2014
jurierung	25. januar 2014 (2. rang)



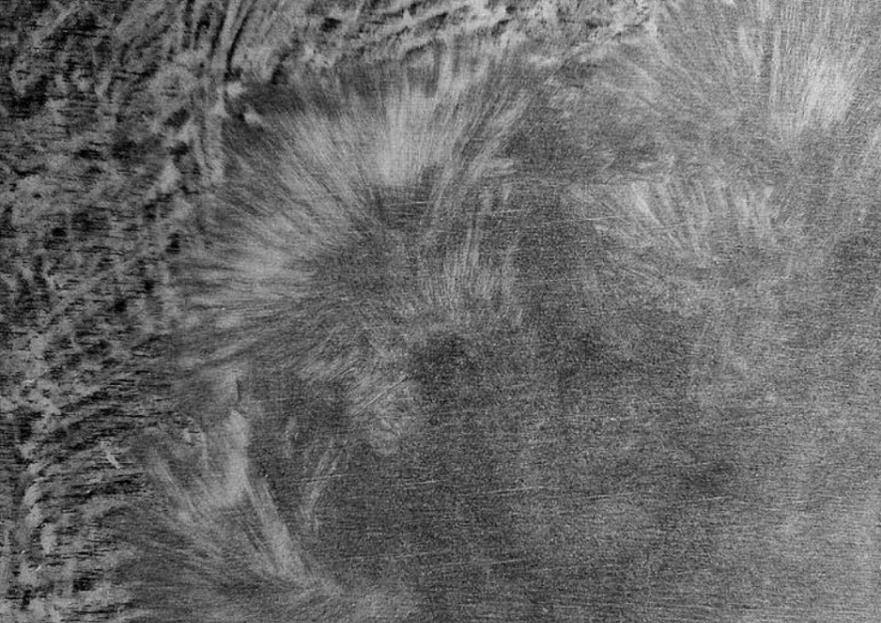

modellbau
kunst und bau

auftrag

entwicklung eines volumenmodelles zur erarbeitung,
überprüfung und darstellung eines künstlerischen eingriffes

auftraggeberin

katja schenker, zentralstrasse 123, 8003 zürich

ort

neubau fhnw-campus, 4132 muttenz
architektur: pool architekten ag, 8003 zürich

leistungen

entwicklung und bau eines demontierbaren schnittmodelles
in skulptural erscheinender bauweise, massstab 1:200.

daten

modellbau	juli 2014
präsentation	august 2014
jurierung	september 2014 (1. rang)





auswahl projekte



bühnenbild

entwurf bühnenbild zum stück „l'or de yennenga“
kuckuck-produktion, 8005 zürich

ausstellung

umsetzung plastic garbage project im arabischen raum
museum für gestaltung zürich, 8005 zürich

koordination jahresausstellung design
zürcher hochschule der künste, 8031 zürich

leitung programm - gremium ausstellungen toni - areal
zürcher hochschule der künste, 8031 zürich

lehre

unterricht bachelor theater, szenografie
zürcher hochschule der künste, 8031 zürich

unterricht bachelor design
zürcher hochschule der künste, 8031 zürich

leitung und organisation infotag design
zürcher hochschule der künste, 8031 zürich

mentorat mas spatial design
zürcher hochschule der künste, 8031 zürich





kultur
varain hausrat

vereinszweck

gemeinsame ertüchtigung in der freien natur
förderung von kulturellen projekten in berggebieten

berghütten


darsiez, val schons, graubünden
curtischellas, val madris, graubünden
cafreisna, fanas, graubünden

mitglieder

bruno bisig	revisor
martin bölsterli	hüttenwart
thomas camerata	kassier
boris hitz	materialwart
martin sengel	präsident

daten

gründung	juli 2000
----------	-----------

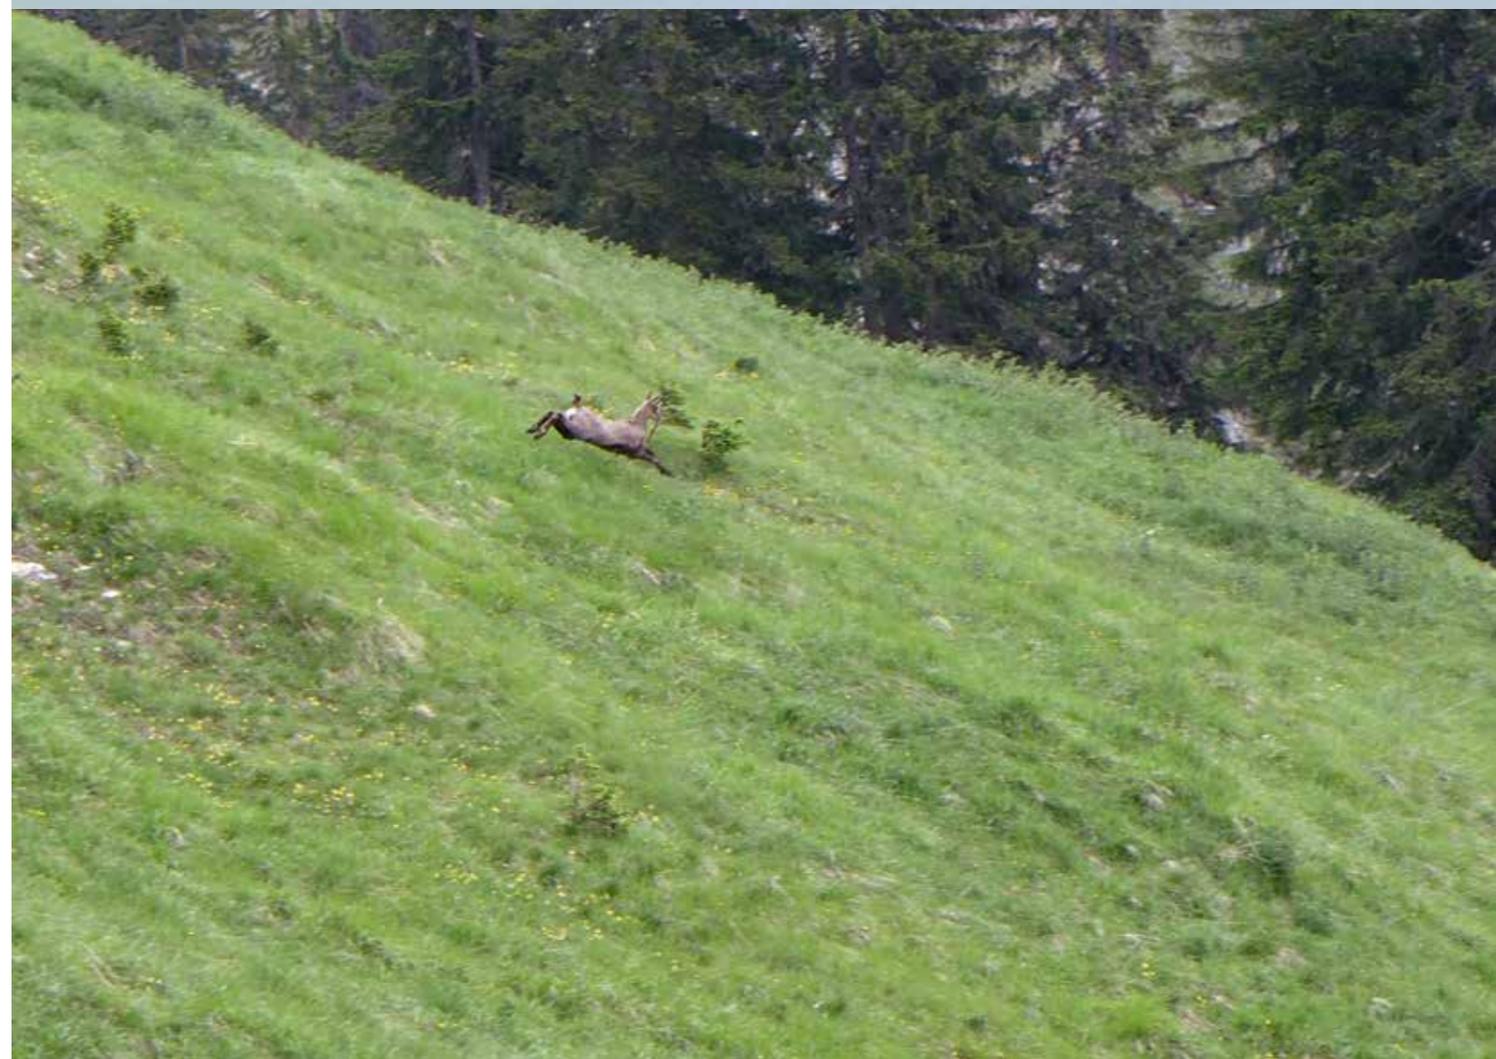



atelier
pfungstweidstrasse



bölsterli hitz gmbh
seit 1. mai 2007

martin bölderli innenarchitekt / produktgestalter fh vsi
boris hitz architekt eth sia

mitarbeiter
oliver meier designer fh
bastien turpin architekt eth

leistungen
zweck der gesellschaft ist das erbringen von dienstleistungen sowie entwicklung, handel und vertrieb von eigenen und fremden produkten. namentlich in den bereichen innen-, architektur (entwurf, planung, visualisierung, modellbau, ausführung), design (produkte-, ausstellungsgestaltung), und kunst (performances, freie künstlerische arbeit).

arbeitshaltung
entwurf - offen, achtsam, effektiv.
zielsetzung - menschlich, sinnvoll, klar.
dialog - anständig, ehrlich, gepflegt.

